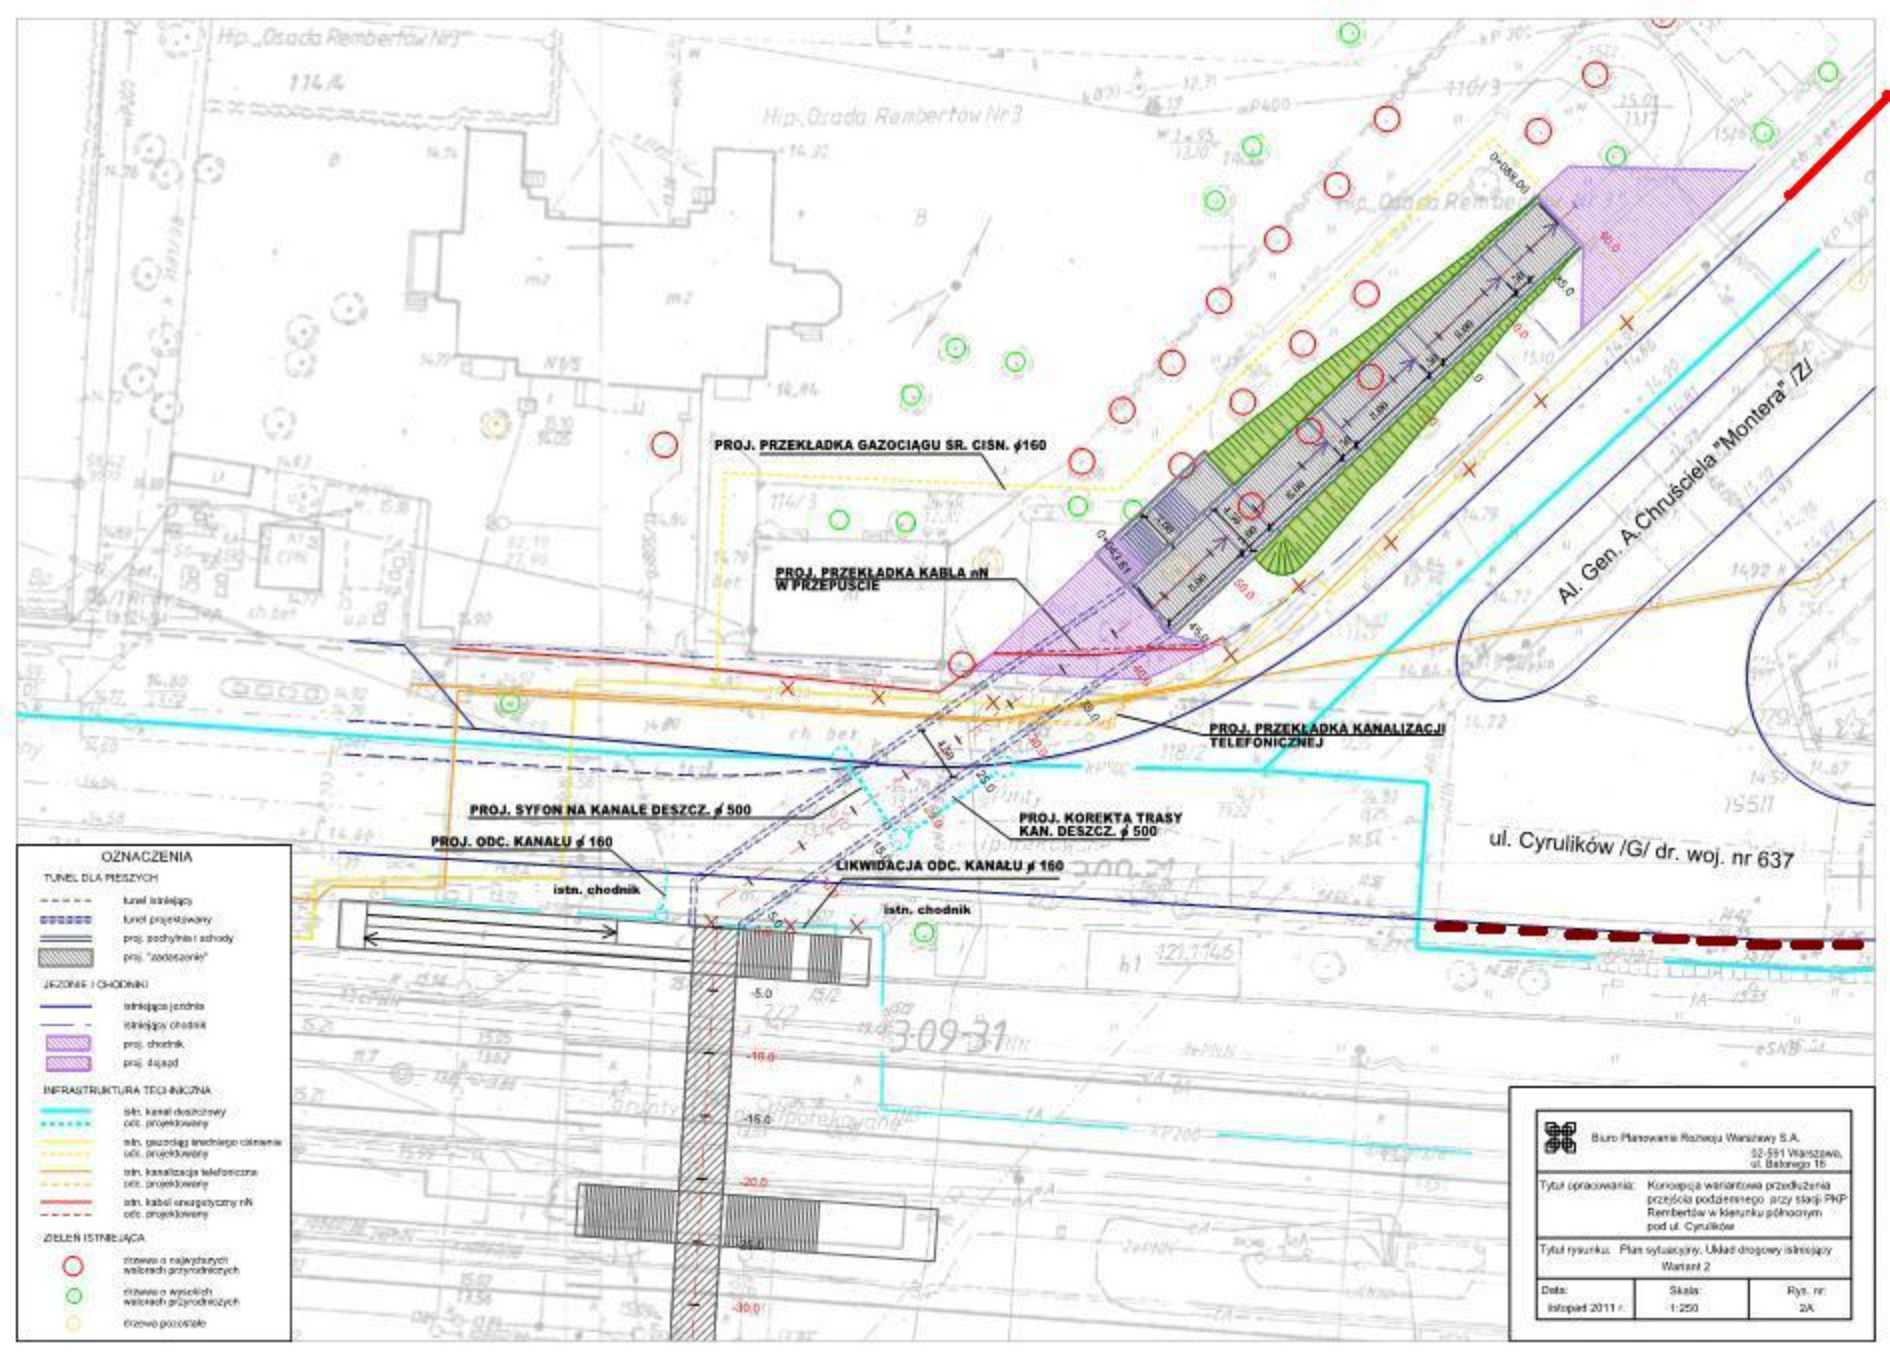
PROJ. PRZEKŁADKA GAZOCIĄGU SR. CIŚN. ϕ160
PROJ. PRZEKŁADKA KABLA nN W PRZEPUŚCIE
PROJ. PRZEKŁADKA KANALIZACJI TELEFONICZNEJ
PROJ. SYFON NA KANALE DESZCZ. ϕ 500
PROJ. ODC. KANAŁU ϕ 160
PROJ. KOREKTA TRASY KAN. DESZCZ. ϕ 500
LIKWIDACJA ODC. KANAŁU ϕ 160
istn. chodnik
istn. chodnik
Al. Gen. A.Chruściela "Montera" /Z/
ul. Cyrulików /G/ dr. woj. nr 637
OZNACZENIA
TUNEL DLA PIESZYCH
tunel istniejący
tunel projektowany
proj. pochylnia i schody
proj. "zadaszenie"
JEZDNIE I CHODNIKI
istniejąca jezdnia
istniejący chodnik
proj. chodnik
proj. dojazd
INFRASTRUKTURA TECHNICZNA
istn. kanał deszczowy odc. projektowany
istn. gazociąg średniego ciśnienia odc. projektowany
istn. kanalizacja telefoniczna odc. projektowany
istn. kabel energetyczny nN odc. projektowany
ZIELEŃ ISTNIEJĄCA
drzewa o najwyższych walorach przyrodniczych
drzewa o wysokich walorach przyrodniczych
drzewo pozostałe
Biuro Planowania Rozwoju Warszawy S.A.
02-591 Warszawa, ul. Batorego 18
Tytuł opracowania: Koncepcja wariantowa przedłużenia przejścia podziemnego przy stacji PKP Rembertów w kierunku północnym pod ul. Cyrulików
Tytuł rysunku: Plan sytuacyjny. Układ drogowy istniejący Wariant 2
Data: listopad 2011 r.
Skala: 1:250
Rys. nr: 2A